

OBEC TAVÍKOVICE

okres Znojmo

ZÁMĚR OBCE

na směnu nemovitého majetku v katastrálním území Tavíkovice

V souladu s ustanovením § 39 odst.1 zákona č. 128/2000 Sb., o obcích v platném znění oznamuje obec Tavíkovice záměr směny pozemků:

<u>druh nemovitosti</u>	<u>parcela č.</u>	<u>o výměře</u>	<u>umístění</u>
orná půda	1064/2	5477 m ²	k.ú. Tavíkovice

který je ve vlastnictví obce Tavíkovice, zapsaný na listu vlastnictví 10001u Katastrálního úřadu pro Jihomoravský kraj, Katastrální pracoviště Znojmo.

Za části pozemku p.č. 653/194 v k.ú. Tavíkovice, označeného na Geometrickém plánu, č. 283-177/2008, vypracovaným dne 2.6.2008, ověřem oprávněným zemědělským inženýrem Ing. Zdeňkem Karlem, který je ve vlastnictví Jiřího Krejčího

<u>druh nemovitosti</u>	<u>parcela č.</u>	<u>o výměře</u>	<u>umístění</u>
orná půda	653/215	814 m ²	k.ú. Tavíkovice
Zastavěná plocha	st. 253	10 m ²	k.ú. Tavíkovice

Rozdíl ve výměře pozemků bude panem Krejčím doplacen v souladu s přílohou č. 4 platné oceňovací vyhlášky č. 441/2013 Sb.




Vladimír Tesař
Starosta obce Tavíkovice


Vyvěšeno: 28.2.2017

Sejmuto:

Zveřejněno na elektronické úřední desce obce: 28.2.2017

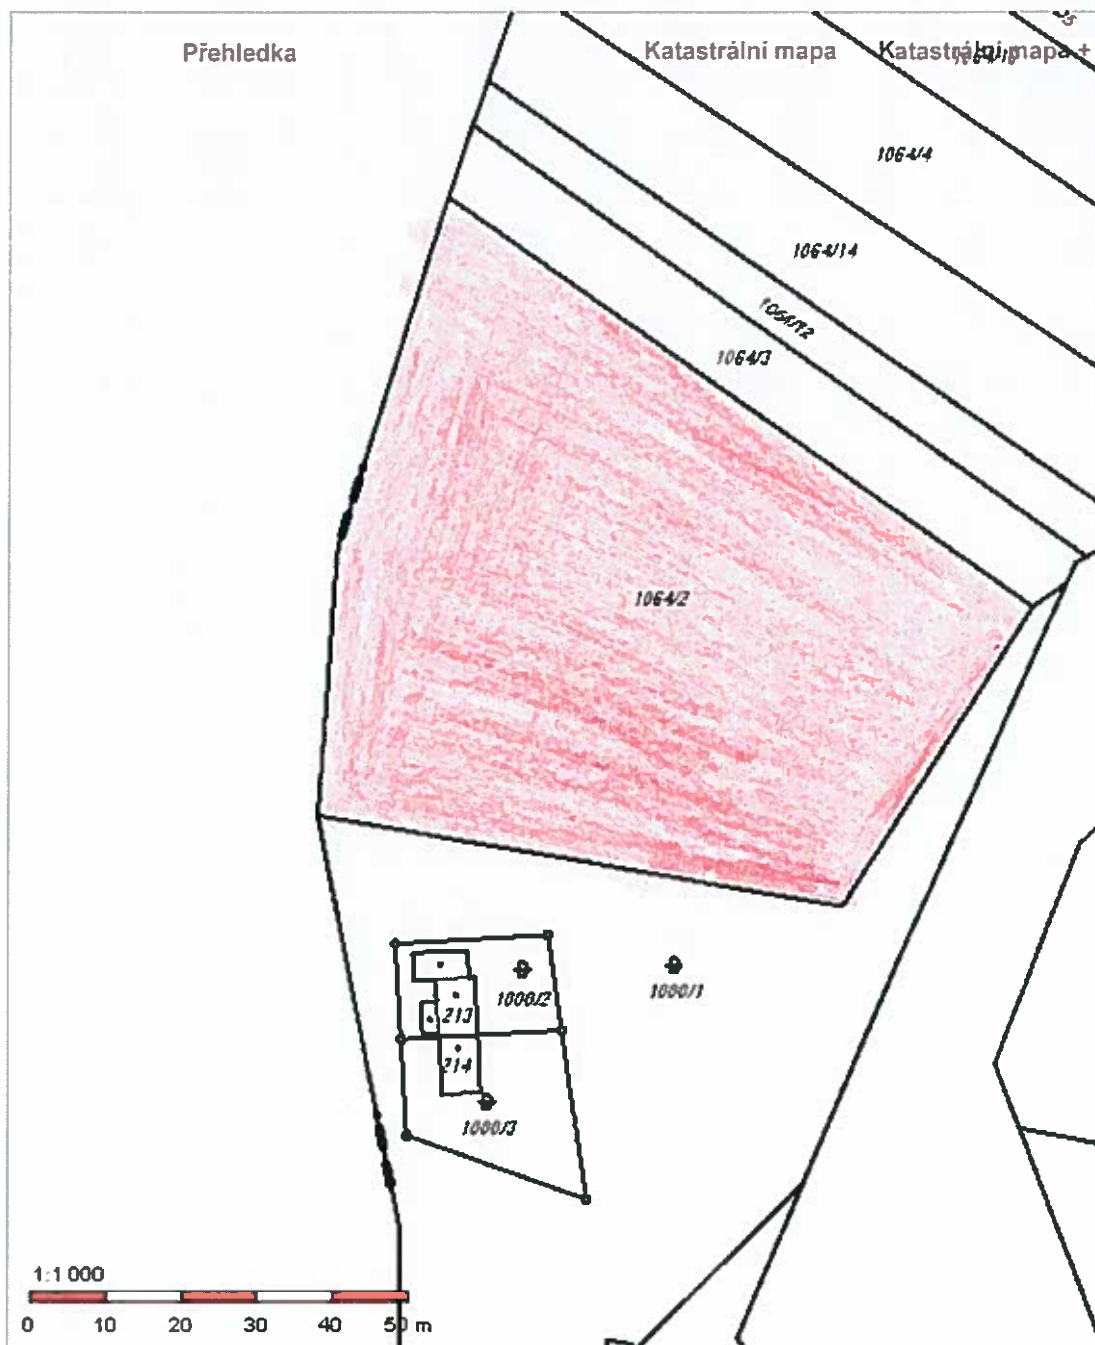

Obsah katastrální mapy a mapy pozemkového katastru se zobrazuje od měřítka 1:5000.
 Podrobnější informace k používání mapy, aktualizaci dat a jejího obsahu jsou uvedeny v [návodě](#) ([PDF formát](#)).
Veškeré zjištěné hodnoty souřadnic a délek nelze využívat pro vytyčování hranic pozemků v terénu.

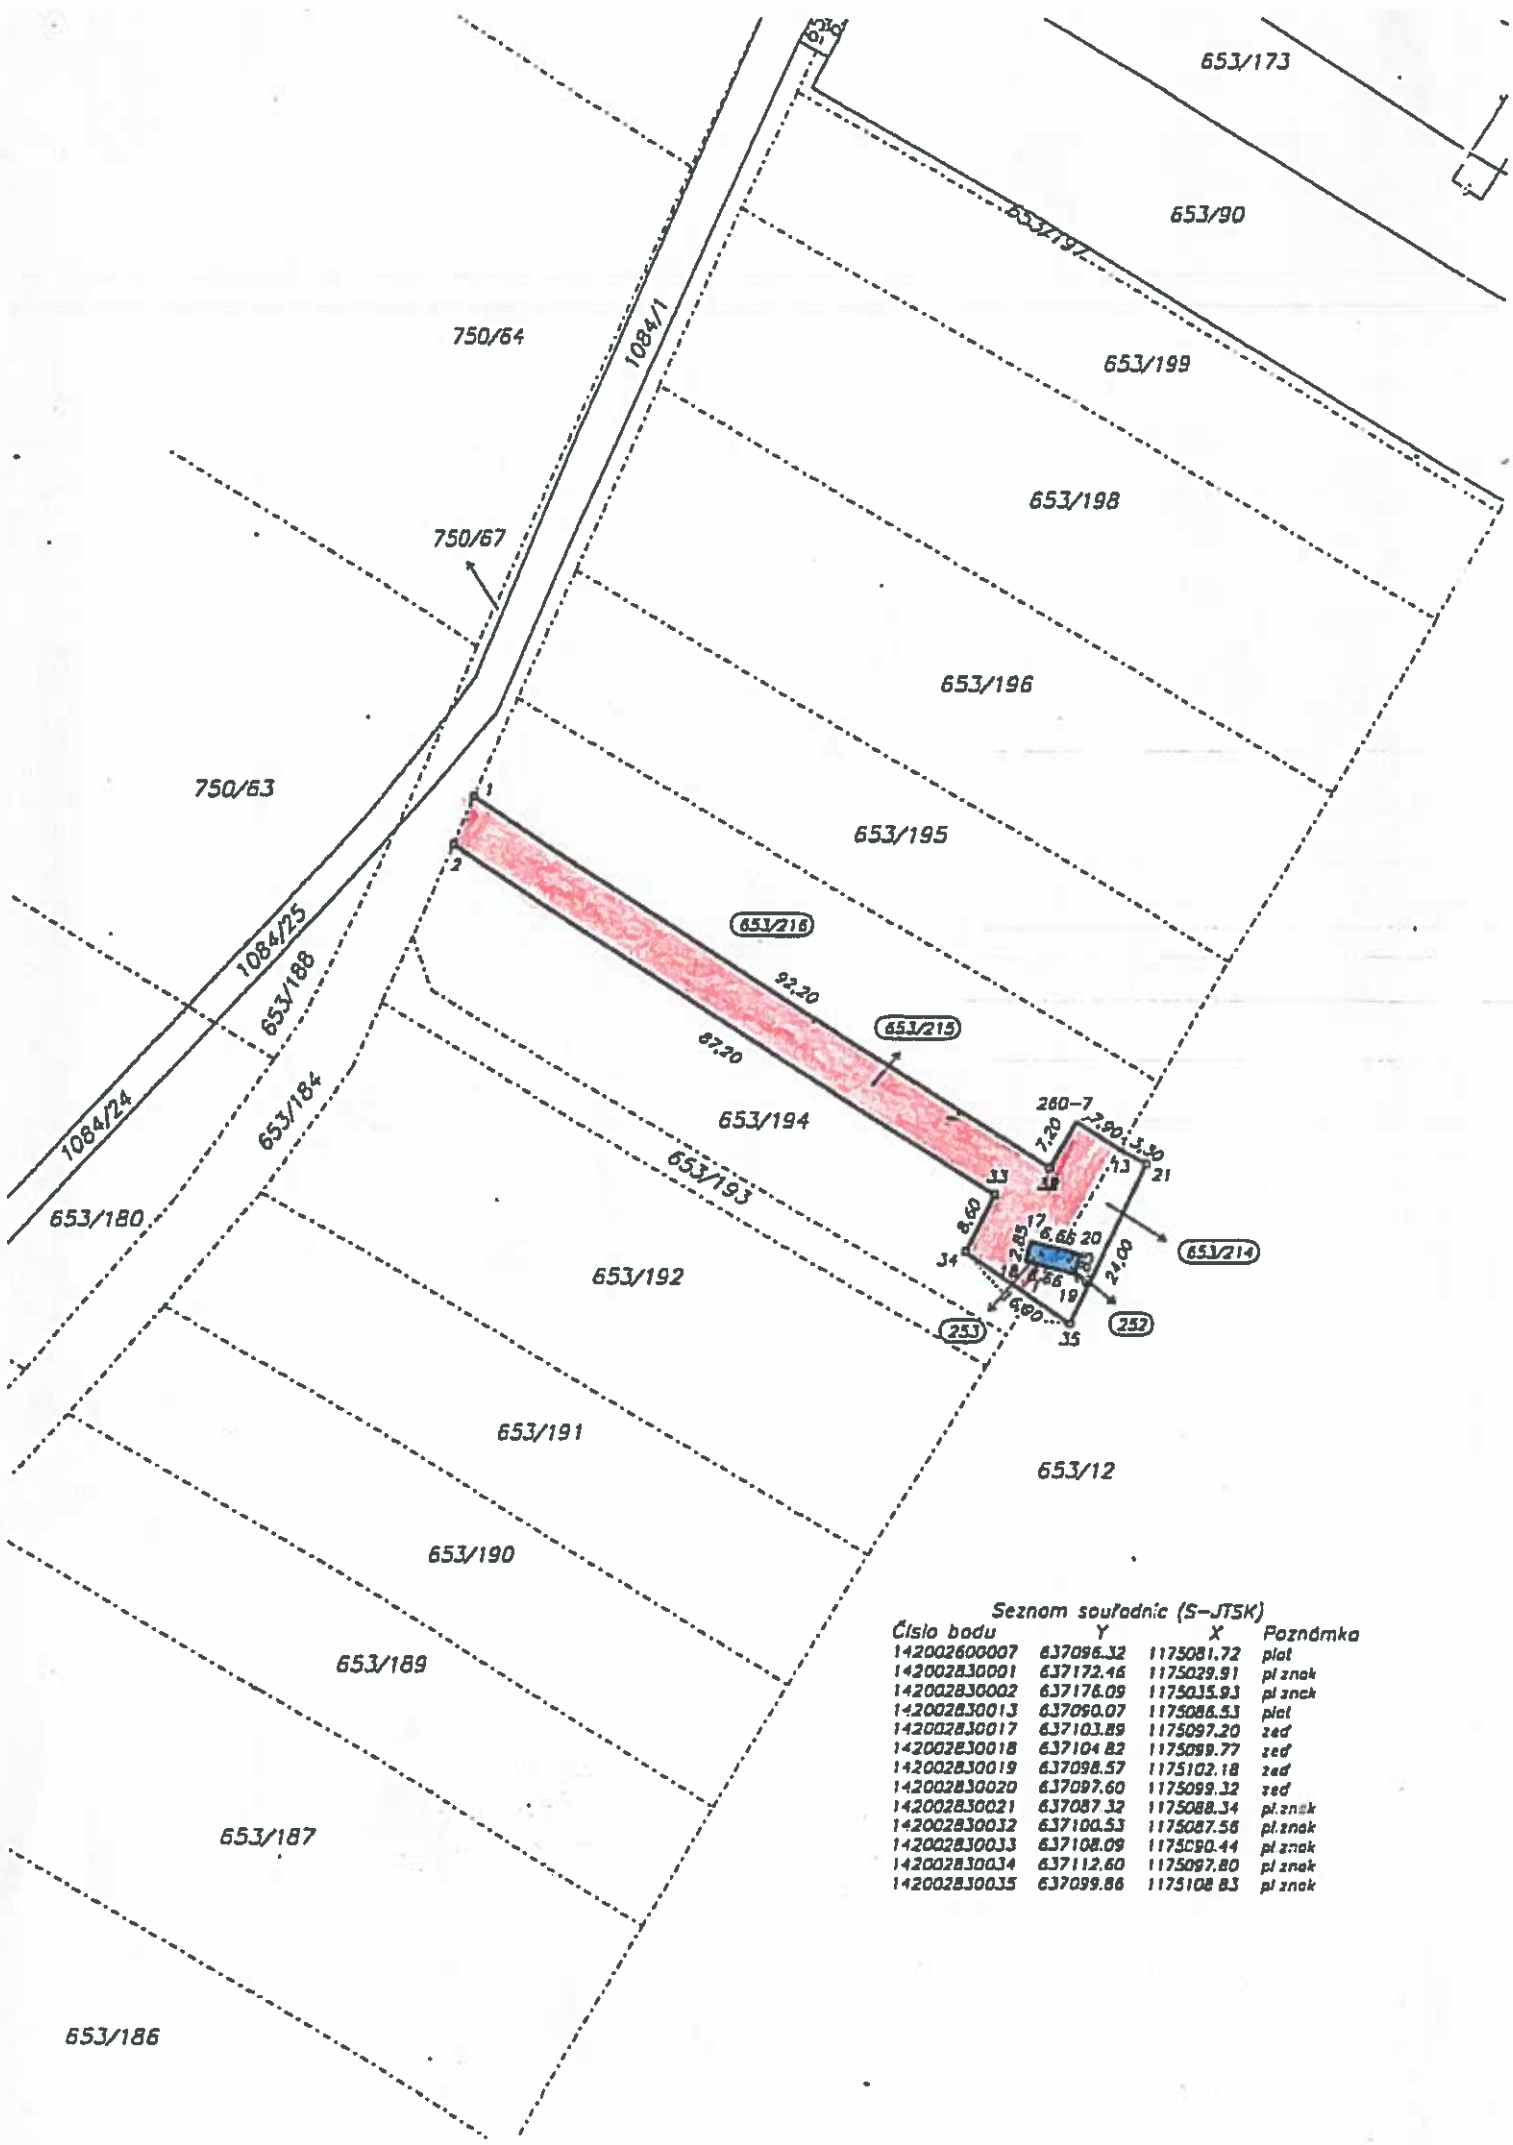

Seznam souřadnic (S-JTSK)

Číslo bodu	Y	X	Poznámka
142002600007	637096.32	1175081.72	plat
142002830001	637172.46	1175029.91	pl.znak
142002830002	637176.09	1175035.93	pl.znak
142002830013	637090.07	1175086.53	plat
142002830017	637103.89	1175097.20	zed
142002830018	637104.82	1175099.77	zed
142002830019	637098.57	1175102.18	zed
142002830020	637097.60	1175099.32	zed
142002830021	637087.32	1175088.34	pl.znak
142002830032	637100.53	1175087.56	pl.znak
142002830033	637108.09	1175090.44	pl.znak
142002830034	637112.60	1175097.80	pl.znak
142002830035	637099.86	1175108.83	pl.znak

VÝKAZ DOSAVADNÍHO A NOVÉHO STAVU ÚDAJŮ KATASTRU NEMOVITOSTÍ

Dosavadní stav				Nový stav											
Označení pozemku parc. číslem	Výměra parcely		Druh pozemku Způsob využití	Označení pozemku parc. číslem	Výměra parcely		Druh pozemku Způsob využití	Typ stavby	Způsob určení výměry	Porovnání se stavem evidence prvních vztahů					
	ha	m ²			ha	m ²				Ode přečtení z pozemku střešeného v		Číslo listu vlastnictví	Výměra dílu		Označení dílu
										katastru nemovitostí	dřívejší poz. evidenci		ha	m ²	
653/12	13	21 06	orná půda	653/12	13	19	81	orná půda		0	653/12	10002	13	19	81
				653/214	1	16	orná půda		0	653/12	10002	1	16		
				st. 252	9	zast. pl.	byť šel je jed st.		0	653/12	10002	9			
653/194	38	73	orná půda	653/194	14	96	orná půda		0	653/194	10001	14	96		
				653/215	8	14	orná půda		0	653/194	10001	8	14		
				653/216	15	53	orná půda		0	653/194	10001	15	53		
				st. 253	10	zast. pl.	byť šel je jed st.		0	653/194	10001	10			
	13	59	79		13	59	79								

Výkaz údajů o bonitovaných půdně ekologických jednotkách (BPEJ) k parcelám nového stavu

Parcelní číslo podle katastru nemovitostí		Kód BPEJ	Výměra		BPEJ na dílu parcely	Parcelní číslo podle katastru nemovitostí		Kód BPEJ	Výměra		BPEJ na dílu parcely
zjednodušené evidence	ha		m ²	zjednodušené evidence		ha	m ²				
st. 252		nebonit.		9		653/194	41300	14	96		
st. 253		nebonit.		10		653/214	41300	1	16		
653/12		41000	4	22	18	653/215	41300	8	14		
		41200	5	32	73						
		41300	3	64	90						
			13	19	81	653/216	41300	15	53		

KOPIE
OVĚŘUJE SE, ŽE TATO
KOPIE SOUHLASÍ S
GEOMETRICKÝM PLÁNEM



Dělit nebo sčítat pozemky lze jen na základě územního rozhodnutí, pokud podmínky pro ně nejsou dle zákona zajištěny jiným rozhodnutím nebo opatřením.

<h3 style="text-align: center;">GEOMETRICKÝ PLÁN</h3> <p style="text-align: center;">pro rozdělení pozemku a vyznačení budovy</p> <p>Vyhotovil: Zdeněk Papelka, Čítonice 103, 671 01 GAK – geodetické práce, 515/241745 Dvařkova 21, 669 02 Znojmo</p> <p>Číslo plánu: 283-177/2008</p> <p>Okres: Znojmo</p> <p>Obec: Tavkovice</p> <p>Katastrální území: Tavkovice</p> <p>Mapový list: KM-D</p> <p>Kód způsobu určení výměry je určen podle § 77 odst. 3 vyhlášky č. 28/2007 Sb.</p> <p>Dosavadním vlastním pozemkem byla poskytnuta možnost seznámit se s plánem a průběhem navrhovaných nových hranic, které byly označeny předepsaným způsobem:</p>	<p>Návrh a přesnost odpovídá právním předpisům.</p> <div style="text-align: center;"> </div> <p style="text-align: center;">ing. Zdeněk KAREL</p> <p>Dne: 2.6.2008 Číslo: 116/2008</p> <p>Úředně oprávněný zeměměřičský inženýr odpovídá za obsahem úvrhů geometrického plánu, za dostatečnou přesností a za správností a úplností náležitostí podle právních předpisů.</p>	<p>Katastrální úřad, katastrální pracoviště souhlasí s označením parcel.</p> <div style="text-align: center;"> </div> <p style="text-align: center;">ing. Václav Snášel</p> <p>Dne: - 9 - 06 - 2008 Číslo: 262-14/1200-74</p> <p>Jeden výtisk geometrického plánu a předepsané přílohy jsou uloženy u katastrálního úřadu, katastrálního pracoviště.</p>
---	---	--